


SESTAVA SCHRÁNEK SVISLÝCH ŠÍŘKY 260, 325 a 390 mm, S PANELEM 24 mm PRO ZALIŠTOVÁNÍ


JEDEN SLOUPEC

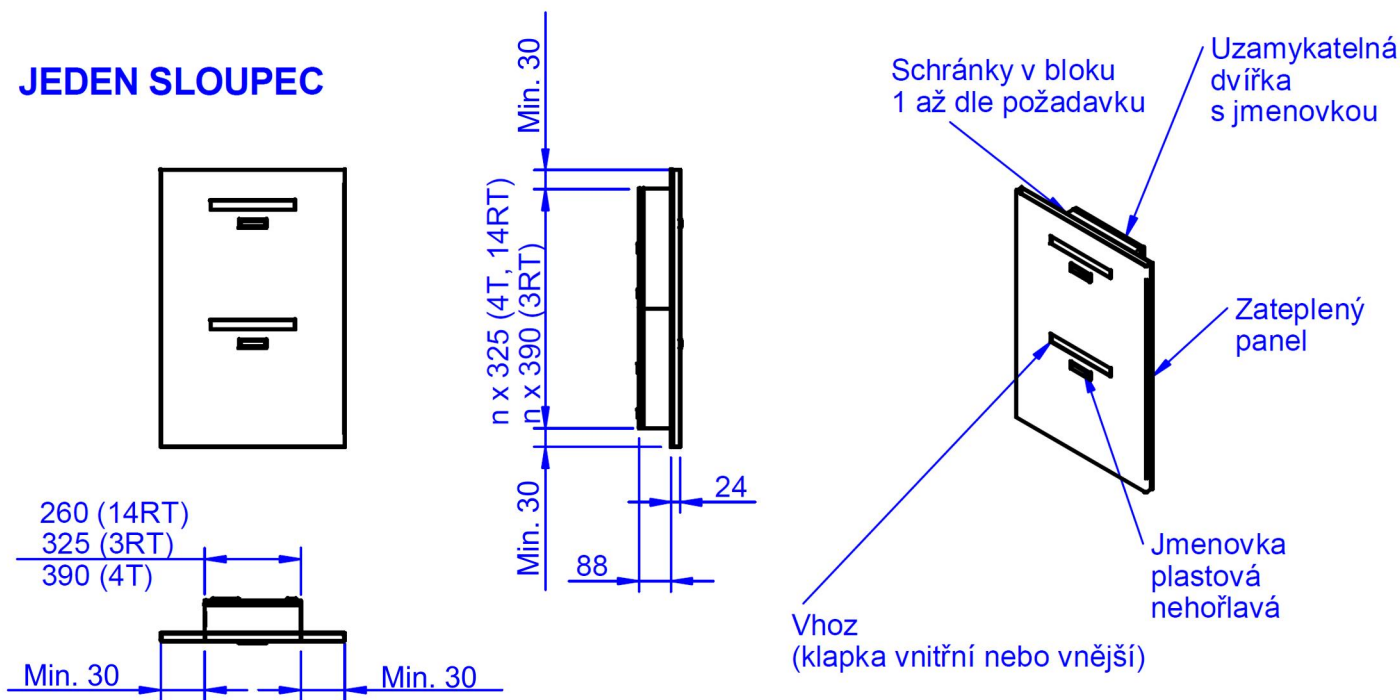


n - počet schránek ve sloupci
p - počet sloupců

VÍCE SLOUPCŮ

- Počet schránek ve sloupcích různý

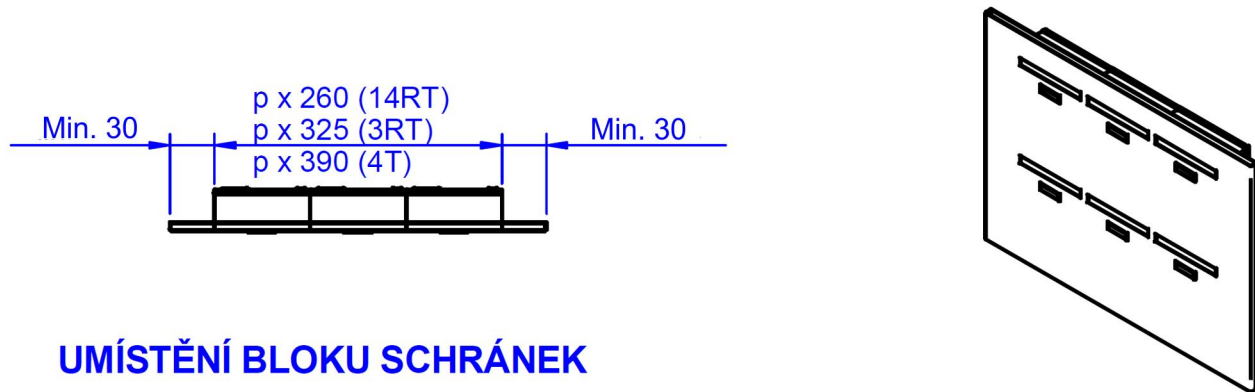

UMÍSTĚNÍ BLOKU SCHRÁNEK

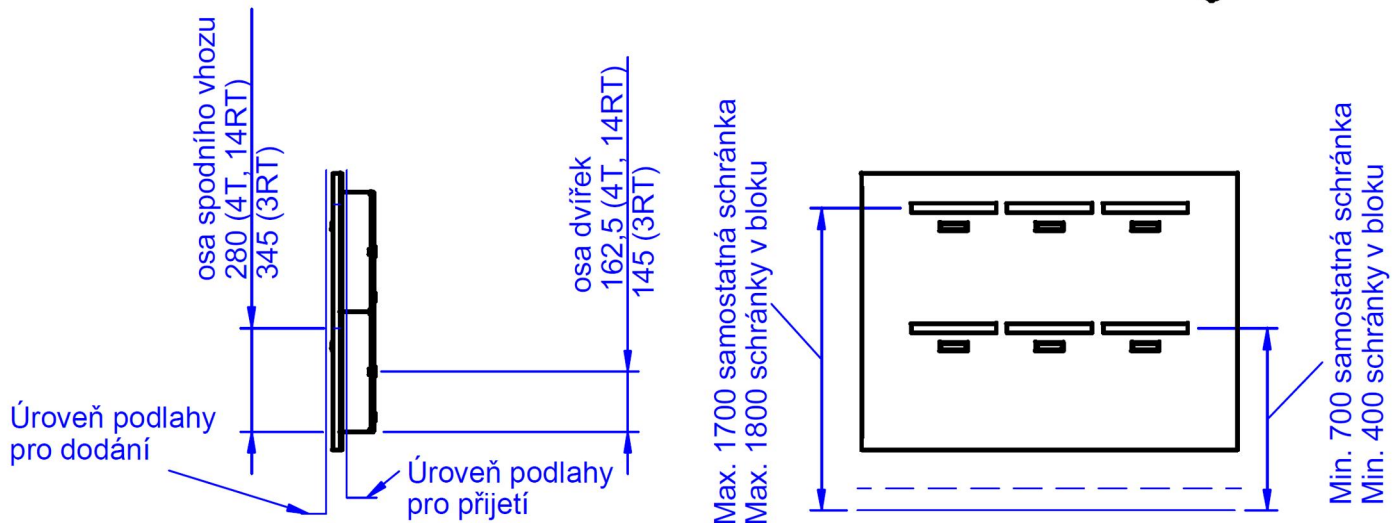

Veškeré rozměry uvedeny v mm