


SESTAVA SCHRÁNEK ROVNÝCH ŠÍŘKY 325 mm , INSTALACE DO ZDI

n - počet schránek ve sloupci
p - počet sloupců

Zobrazená sestava 1 sloupec
a 5 schránek v sloupci

Upevnění montážní pěnou,
popř. turbošrouby přes bočnice
schránek z vnitřního prostoru schránky.

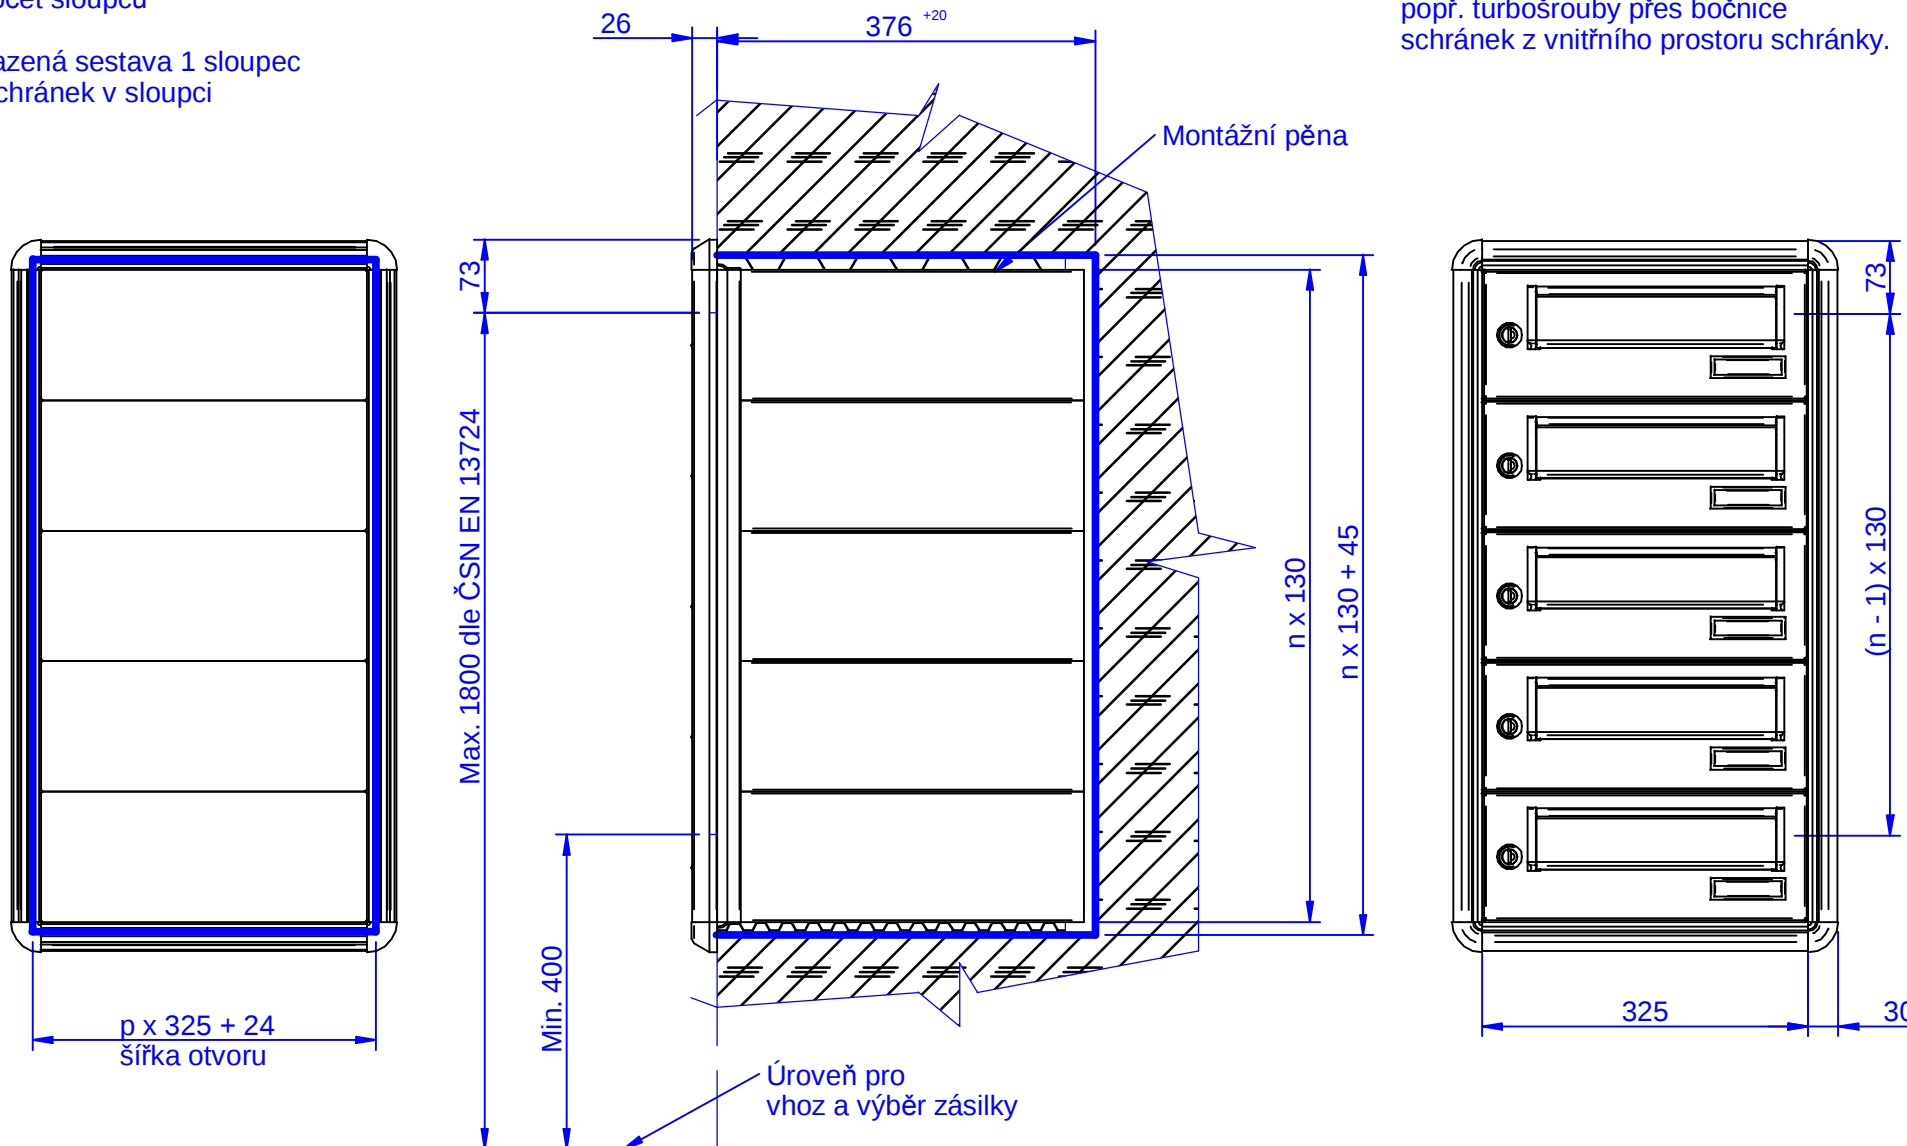

Veškeré rozměry uvedeny v mm